


# PLANTA BAIXA



PREFEITURA MUNICIPAL DE AUGUSTO CORRÊA  
 CNPJ 04.873.600/0001-15  
 SECRETARIA MUNICIPAL DE PLANEJAMENTO

SERVIÇO: Reforma do Prédio da SEMED.			
ENDEREÇO: Praça São Miguel - Bairro: São Miguel - Augusto Corrêa/PA			
CONTEÚDO: Planta Baixa		RESP. TÉCNICO: Raimundo Francisco Costa Filho Arquiteto e Urbanista CAU/PA A88705-6	
DESENHO: TEC <sup>a</sup> Karen Helena		FASE: PROJETO	
VERSÃO: 1ª VERSÃO	ESCALA: 1:75	DATA: MAIO DE 2021	IDENTIFICAÇÃO: PROJETO BÁSICO

01  
05

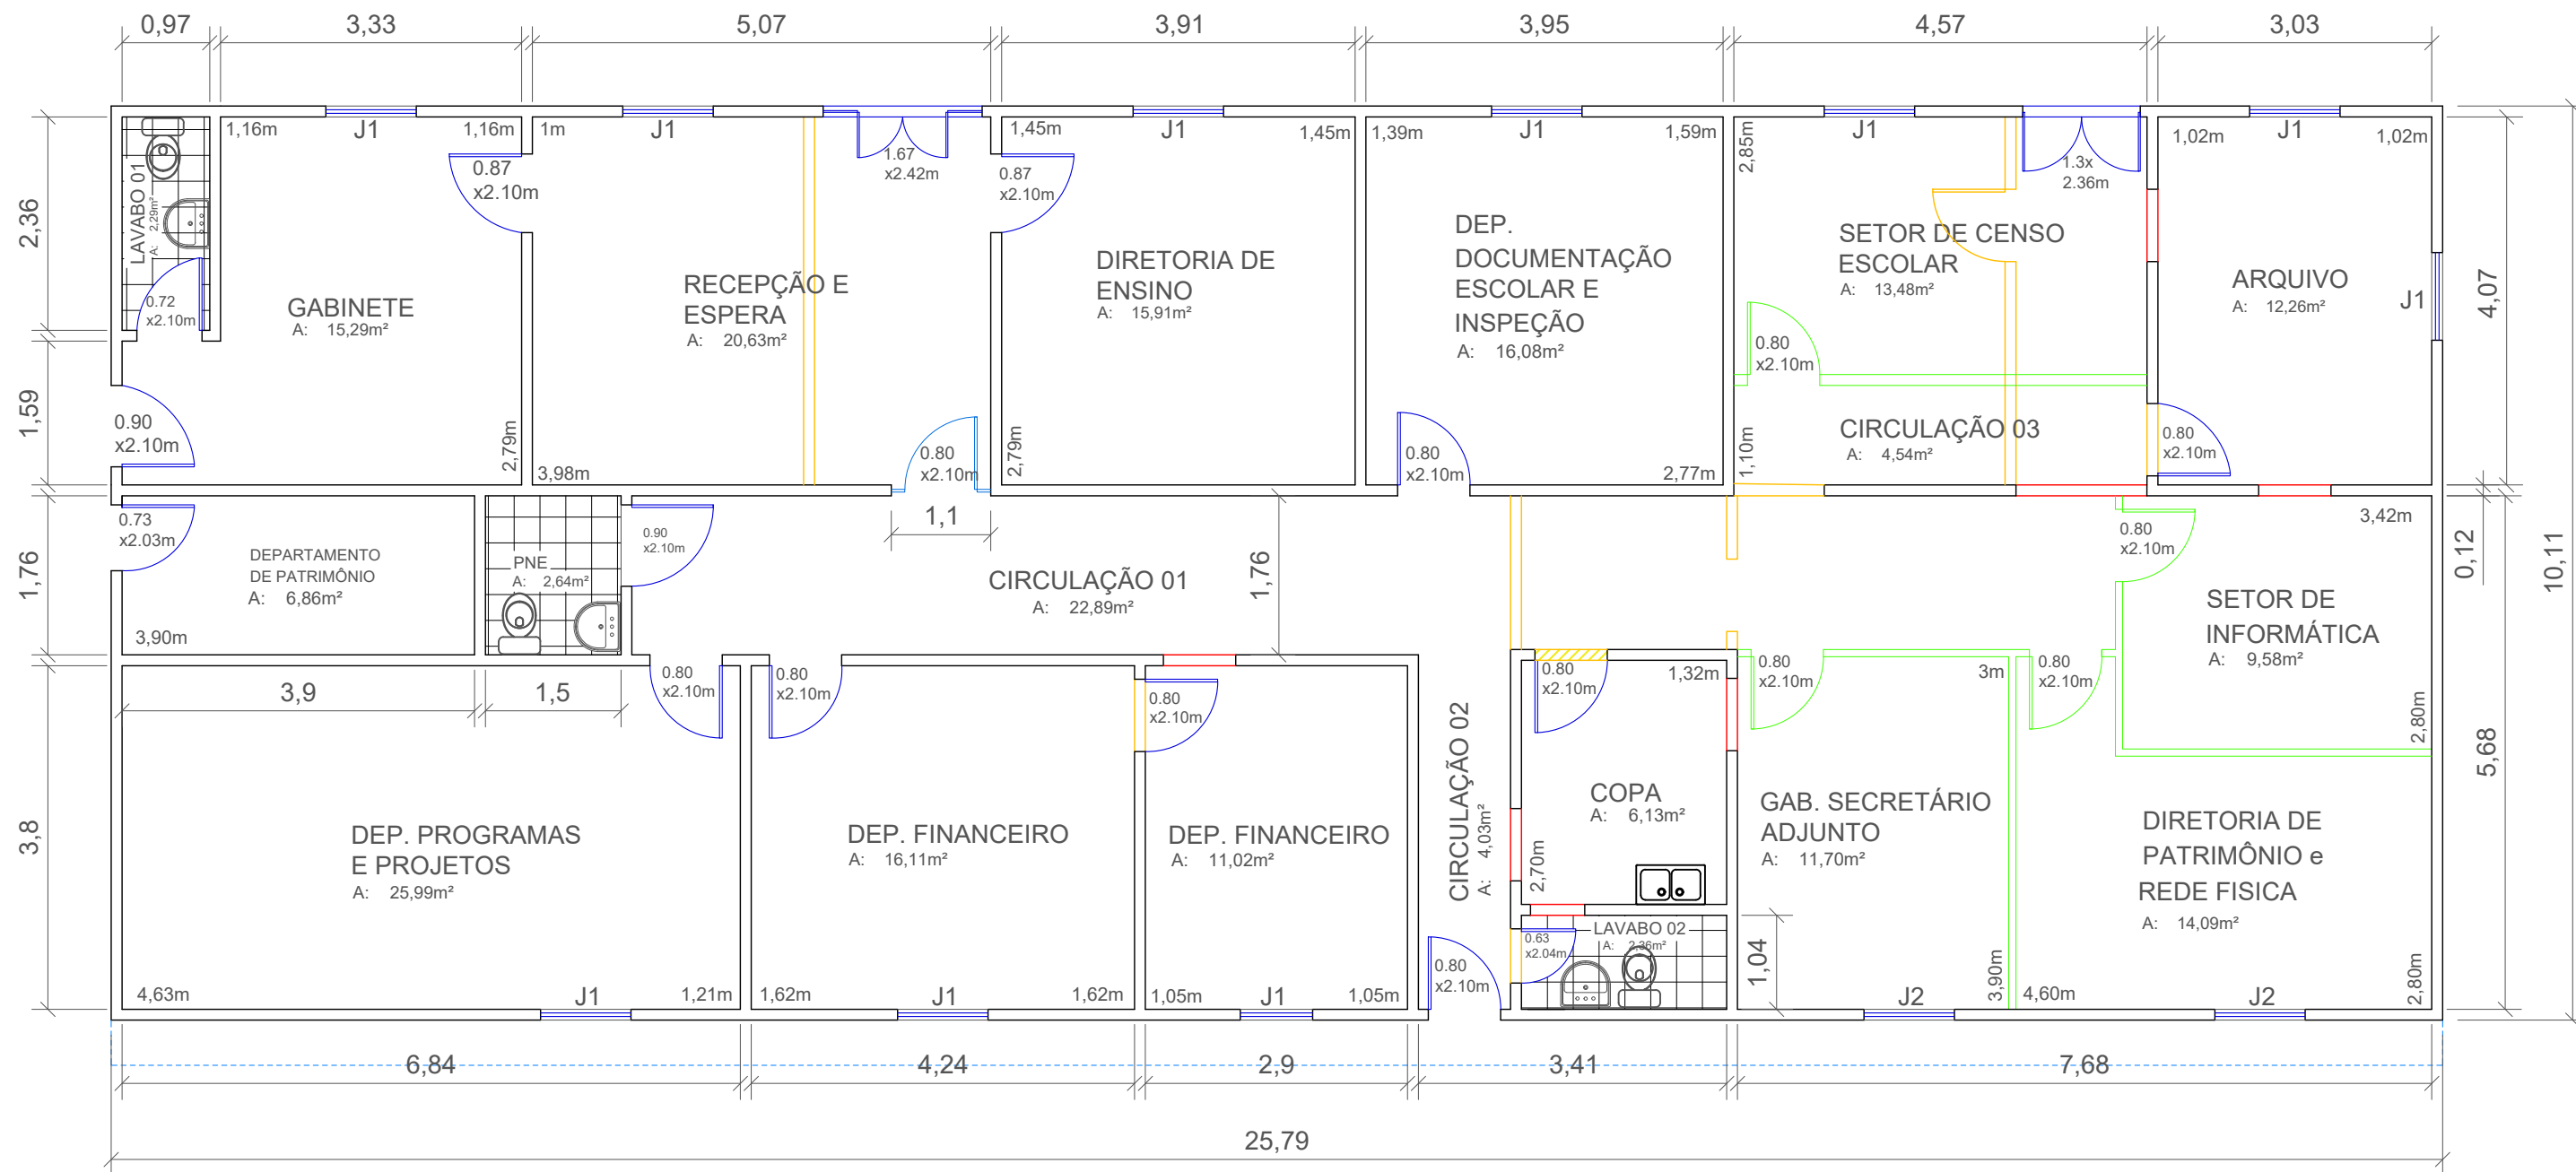

# PLANTA BAIXA DE REFORMA

## LEGENDA

- PAREDE EXISTENTE
- PAREDE A DEMOLIR
- PAREDE A CONSTRUIR EM ALVENARIA
- DIVISÓRIA A CONSTRUIR EM MDF

### JANELAS


CODIGO	MATERIAL	
J1	JANELA EM MADEIRA E VIDRO	1,00m X 1,49m
J2	JANELA EM MADEIRA	1,18m X 1,19m
J3	JANELA EM VIDRO	0,80m X 0,80m




PREFEITURA MUNICIPAL DE AUGUSTO CORRÊA  
 CNPJ 04.873.600/0001-15  
 SECRETARIA MUNICIPAL DE PLANEJAMENTO

SERVIÇO: <b>Reforma do Prédio da SEMED.</b>			
ENDEREÇO: <b>Praça São Miguel - Bairro: São Miguel - Augusto Corrêa/PA</b>			
CONTEÚDO: <b>Planta Baixa de Reforma</b>		RESP. TÉCNICO: <b>Raimundo Francisco Costa Filho Arquiteto e Urbanista CAU/PA A88705-6</b>	
DESENHO: <b>TECª Karen Helena</b>		FASE: <b>PROJETO</b>	
VERSÃO: 1ª VERSÃO	ESCALA: 1:75	DATA: MAIO DE 2021	IDENTIFICAÇÃO: PROJETO BÁSICO


02  
05

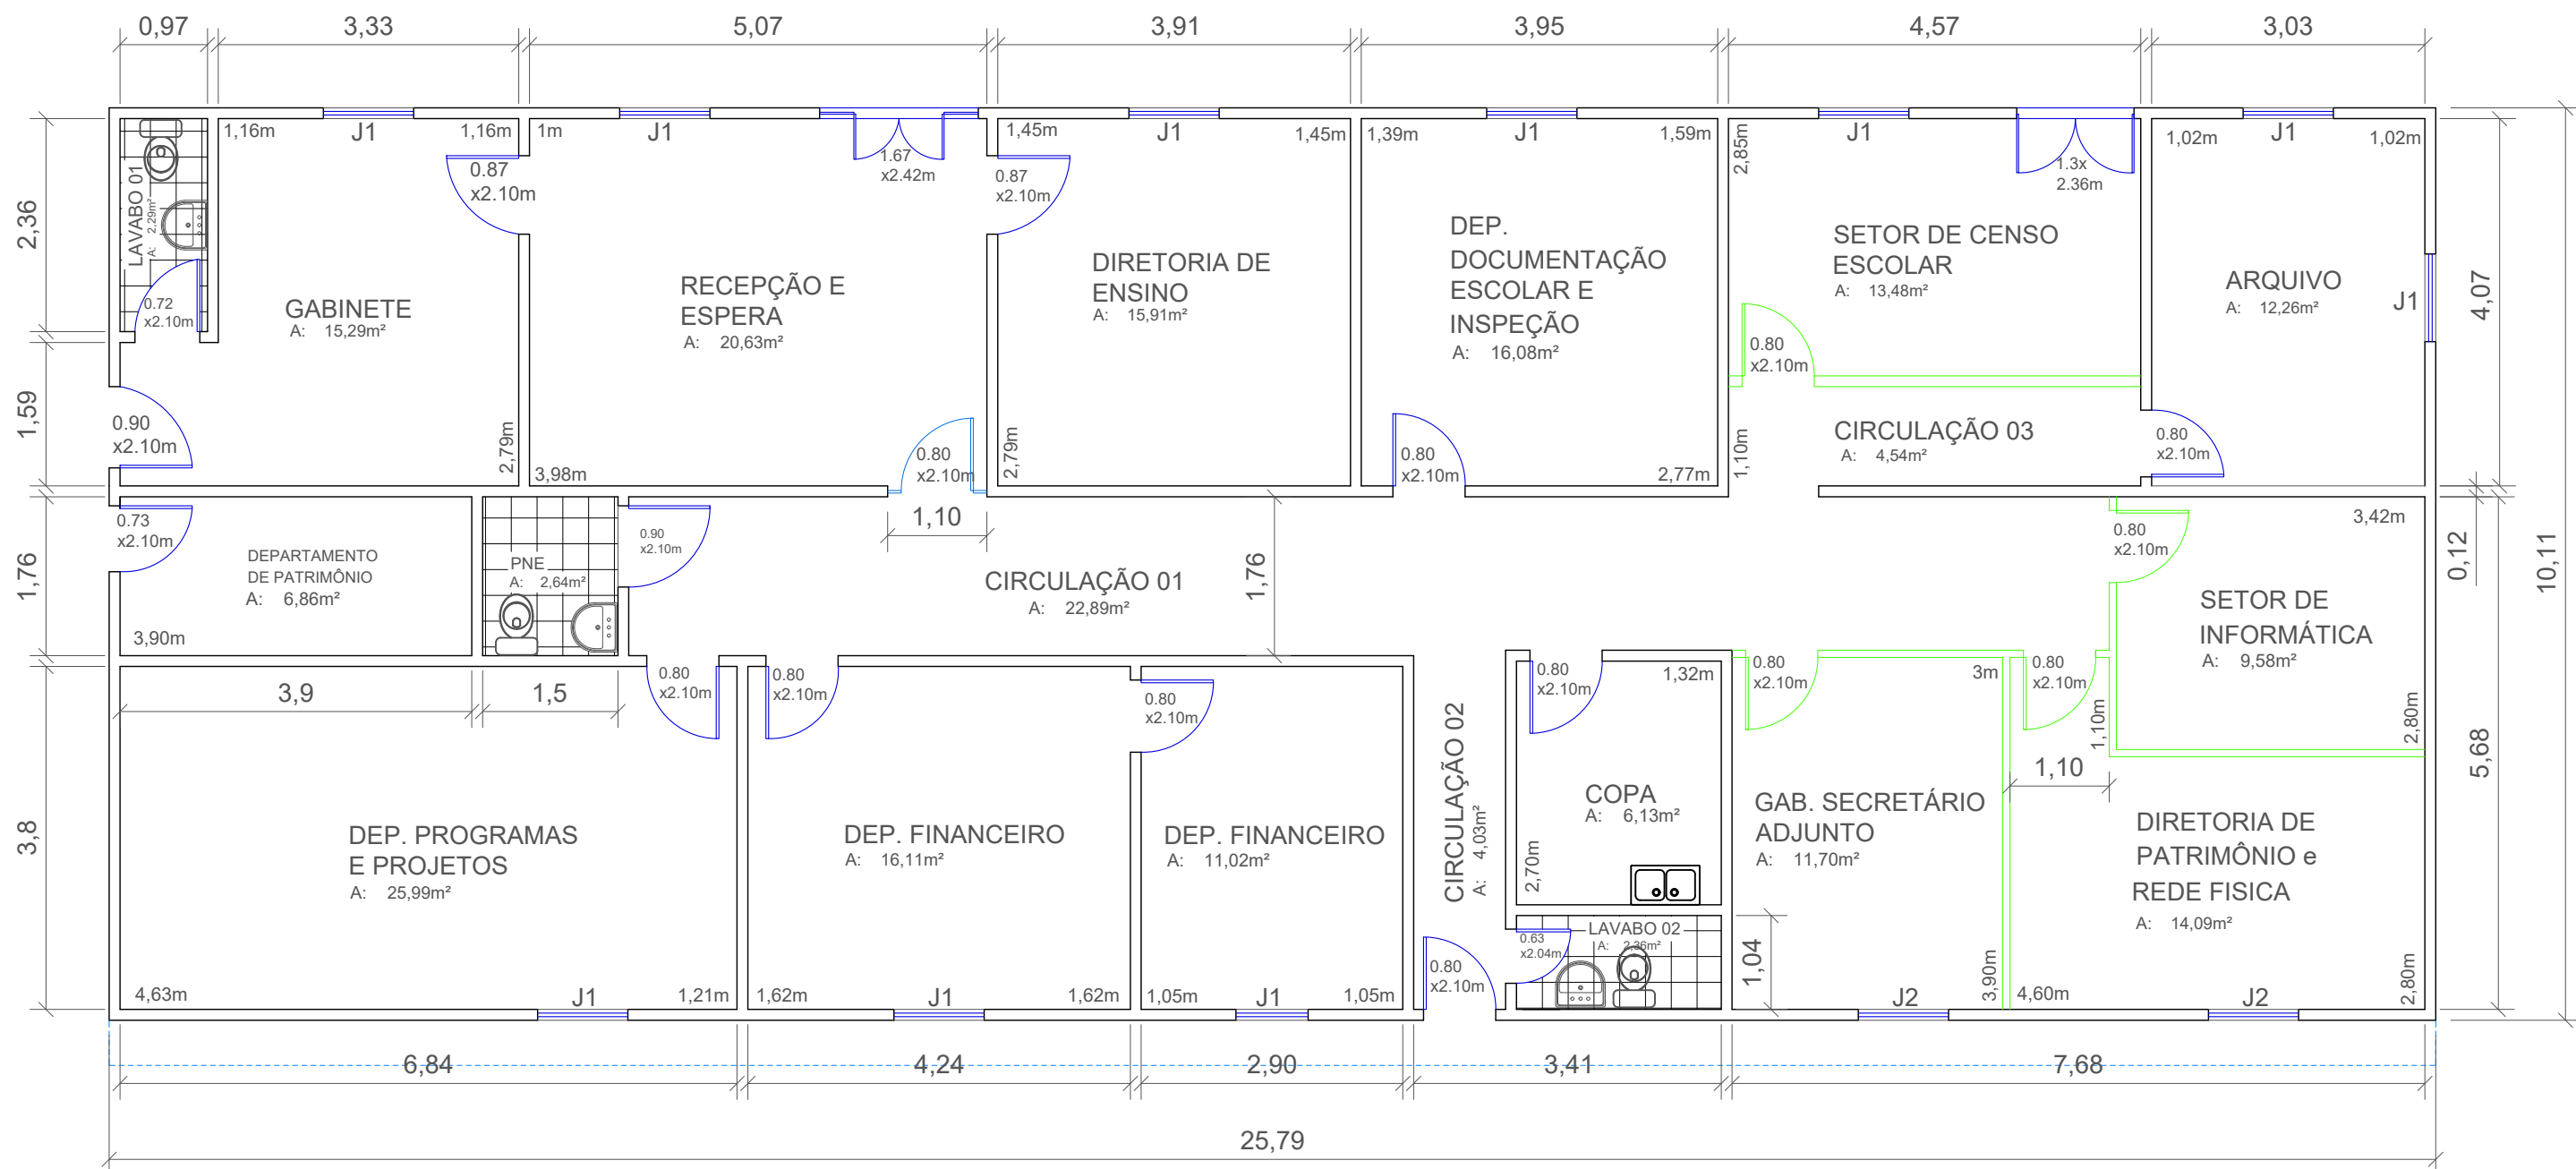

# PLANTA BAIXA REFORMADA

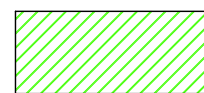


DIVISÓRIA EM MDF

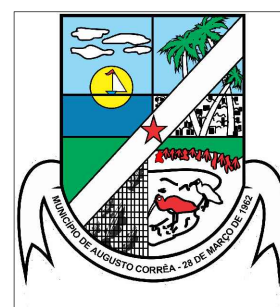

PREFEITURA MUNICIPAL DE AUGUSTO CORRÊA  
 CNPJ 04.873.600/0001-15  
 SECRETARIA MUNICIPAL DE PLANEJAMENTO



SERVIÇO: <b>Reforma do Prédio da SEMED.</b>			
ENDEREÇO: <b>Praça São Miguel - Bairro: São Miguel - Augusto Corrêa/PA</b>			
CONTEÚDO: <b>Planta Baixa Reformada</b>		RESP. TÉCNICO: <b>Raimundo Francisco Costa Filho Arquiteto e Urbanista CAU/PA A88705-6</b>	
DESENHO: <b>TEC<sup>a</sup> Karen Helena</b>		FASE: <b>PROJETO</b>	
VERSÃO: 1ª VERSÃO	ESCALA: 1:75	DATA: MAIO DE 2021	IDENTIFICAÇÃO: PROJETO BÁSICO

**03**  
**05**

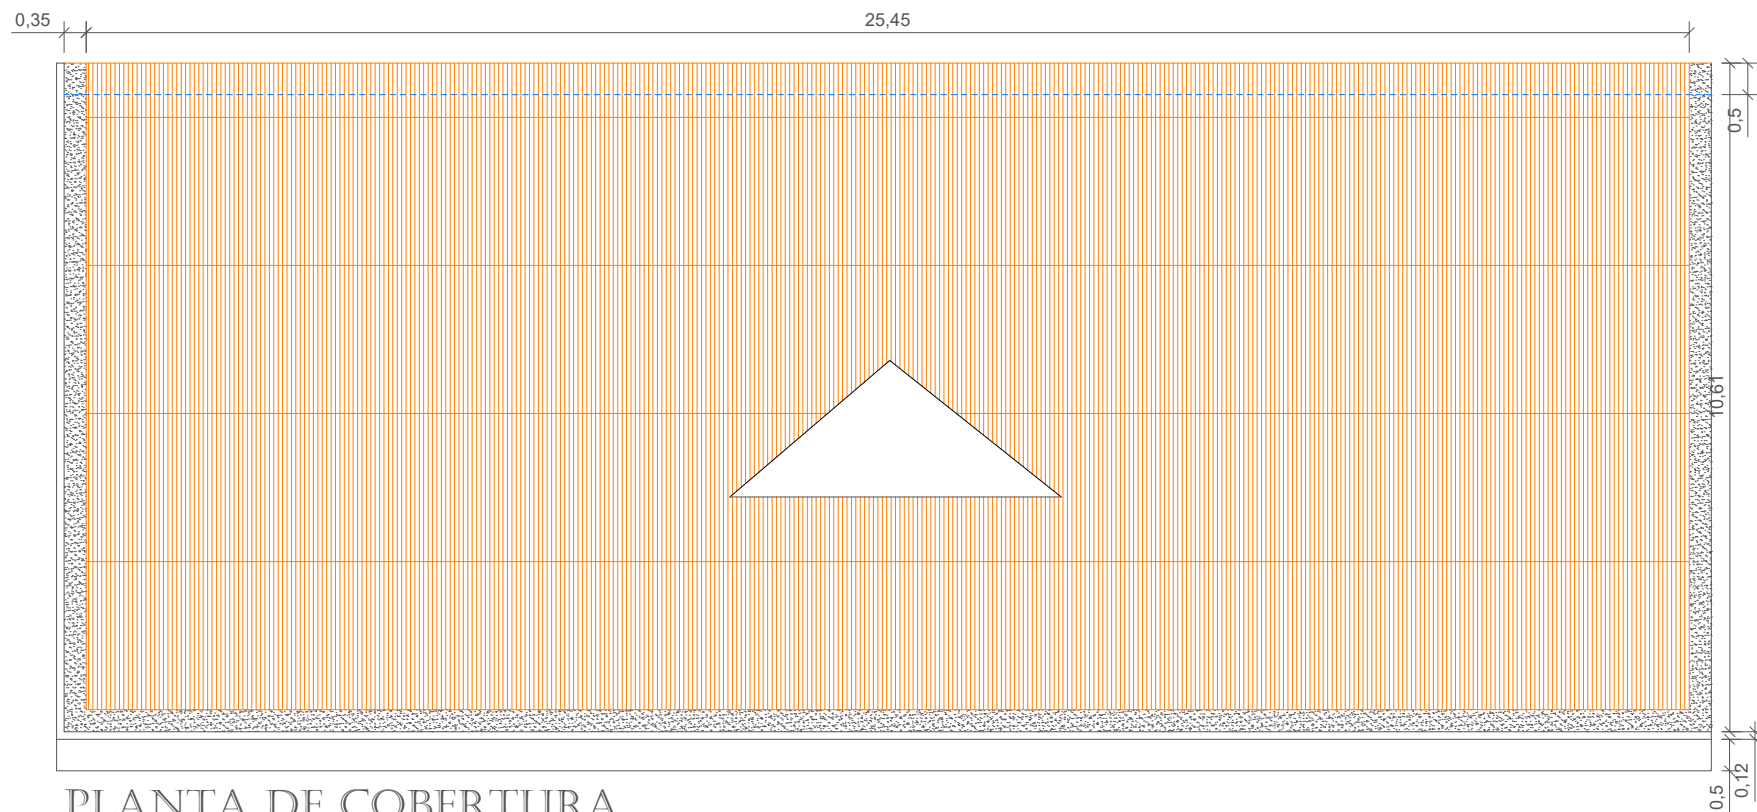

PLANTA DE COBERTURA

PLANTA DE SITUAÇÃO E ORIENTAÇÃO  
SEM ESCALA

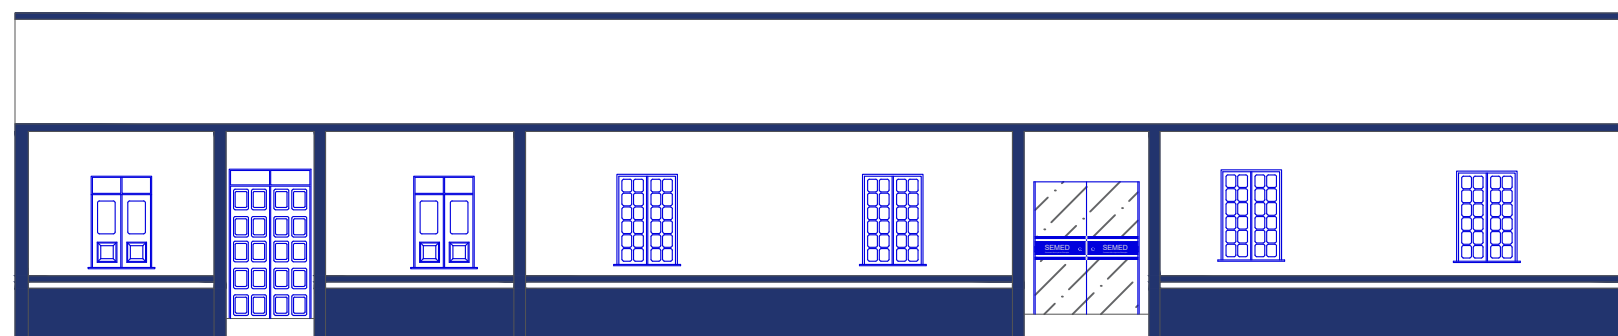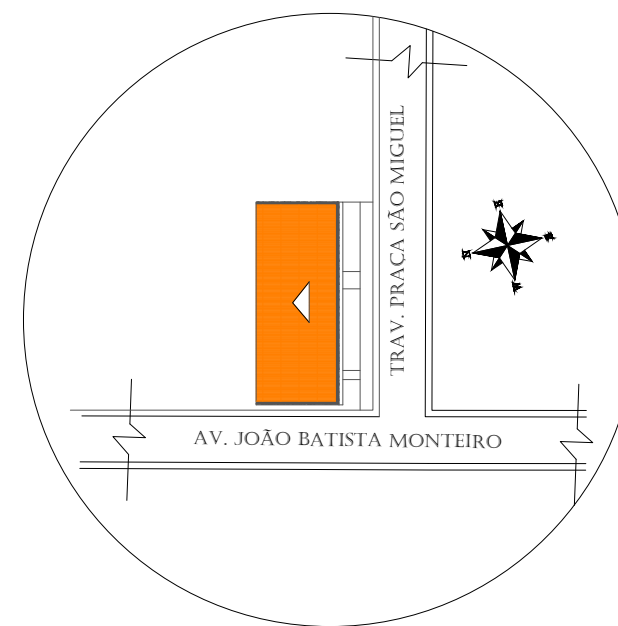


ELEVAÇÃO 01



PREFEITURA MUNICIPAL DE AUGUSTO CORRÊA  
CNPJ 04.873.600/0001-15  
SECRETARIA MUNICIPAL DE PLANEJAMENTO

SERVIÇO: <b>Reforma do Prédio da SEMED.</b>			
ENDEREÇO: <b>Praça São Miguel - Bairro: São Miguel - Augusto Corrêa/PA</b>			
CONTEÚDO: <b>Planta de Cobertura, Situação e Orientação e Elevação 01</b>		RESP. TÉCNICO:  <b>Raimundo Francisco Costa Filho</b> Arquiteto e Urbanista CAU/PA A88705-6	
DESENHO: <b>TECª Karen Helena</b>		FASE: <b>PROJETO</b>	
VERSÃO: 1ª VERSÃO	ESCALA: 1:75	DATA: MAIO DE 2021	IDENTIFICAÇÃO: PROJETO BÁSICO

04  
05

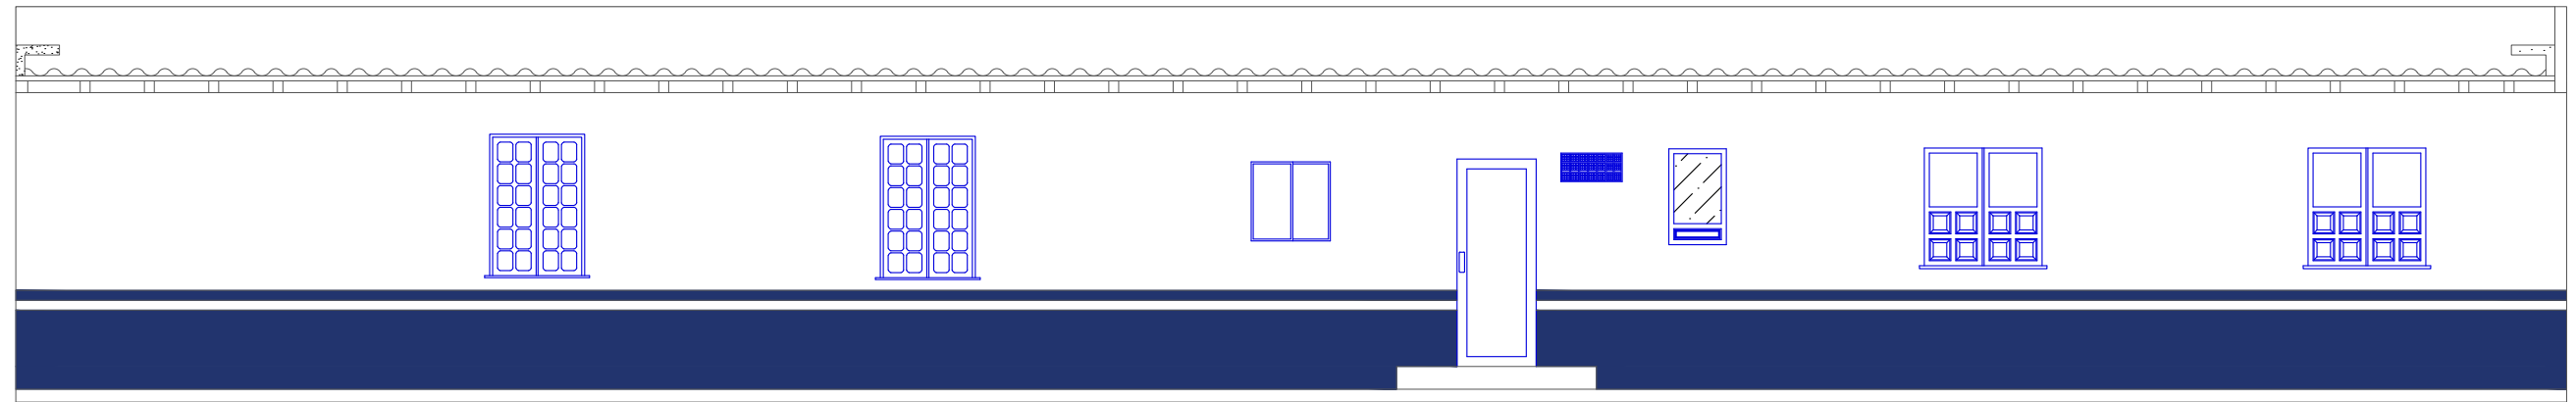

ELEVAÇÃO 02



ELEVAÇÃO 03



PREFEITURA MUNICIPAL DE AUGUSTO CORRÊA  
 CNPJ 04.873.600/0001-15  
 SECRETARIA MUNICIPAL DE PLANEJAMENTO

SERVIÇO:				<b>Reforma do Prédio da SEMED.</b>	
ENDEREÇO:				Praça São Miguel - Bairro: São Miguel - Augusto Corrêa/PA	
CONTEÚDO:		RESP. TÉCNICO:			
Elevação 02 e 03		Raimundo Francisco Costa Filho Arquiteto e Urbanista CAU/PA A88705-6			
DESENHO:		FASE:		<b>05</b> <b>05</b>	
TEC <sup>a</sup> Karen Helena		<b>PROJETO</b>			
VERSÃO:	ESCALA:	DATA:	IDENTIFICAÇÃO:		
1ª VERSÃO	1:75	MAIO DE 2021	PROJETO BÁSICO		