


SITUAÇÃO

1 LOCAÇÃO DO TERRENO
ESCALA 1:200

ANNA BEATRIZ AGUIAR Assinado de forma digital
DE por ANNA BEATRIZ AGUIAR
SOUZA:02882180276 DE SOUZA:02882180276



Identificação:				
CONSTRUÇÃO DE UMA QUADRA POLIESPORTIVA NA COMUNIDADE DA PONTA DO URUMAJÓ				
Conteúdo:		Endereço:		
PLANTA DE LOCAÇÃO		VICINAL AUGUSTO CORRÊA PONTA DO URUMAJÓ, LOCALIDADE COMUNIDADE PONTA DO URUMAJÓ. AUGUSTO CORRÊA - PA.		
Desenho:	DATA:	Responsável Técnico:	Área Total:	01/05
TEC. EVERSON SOUSA	03/07/2023	ANNA BEATRIZ AGUIAR DE SOUZA	1.728,00 m²	
Esc: INDICADA:		CREA nº 1519174578	Área Construída: 927,71 m²	

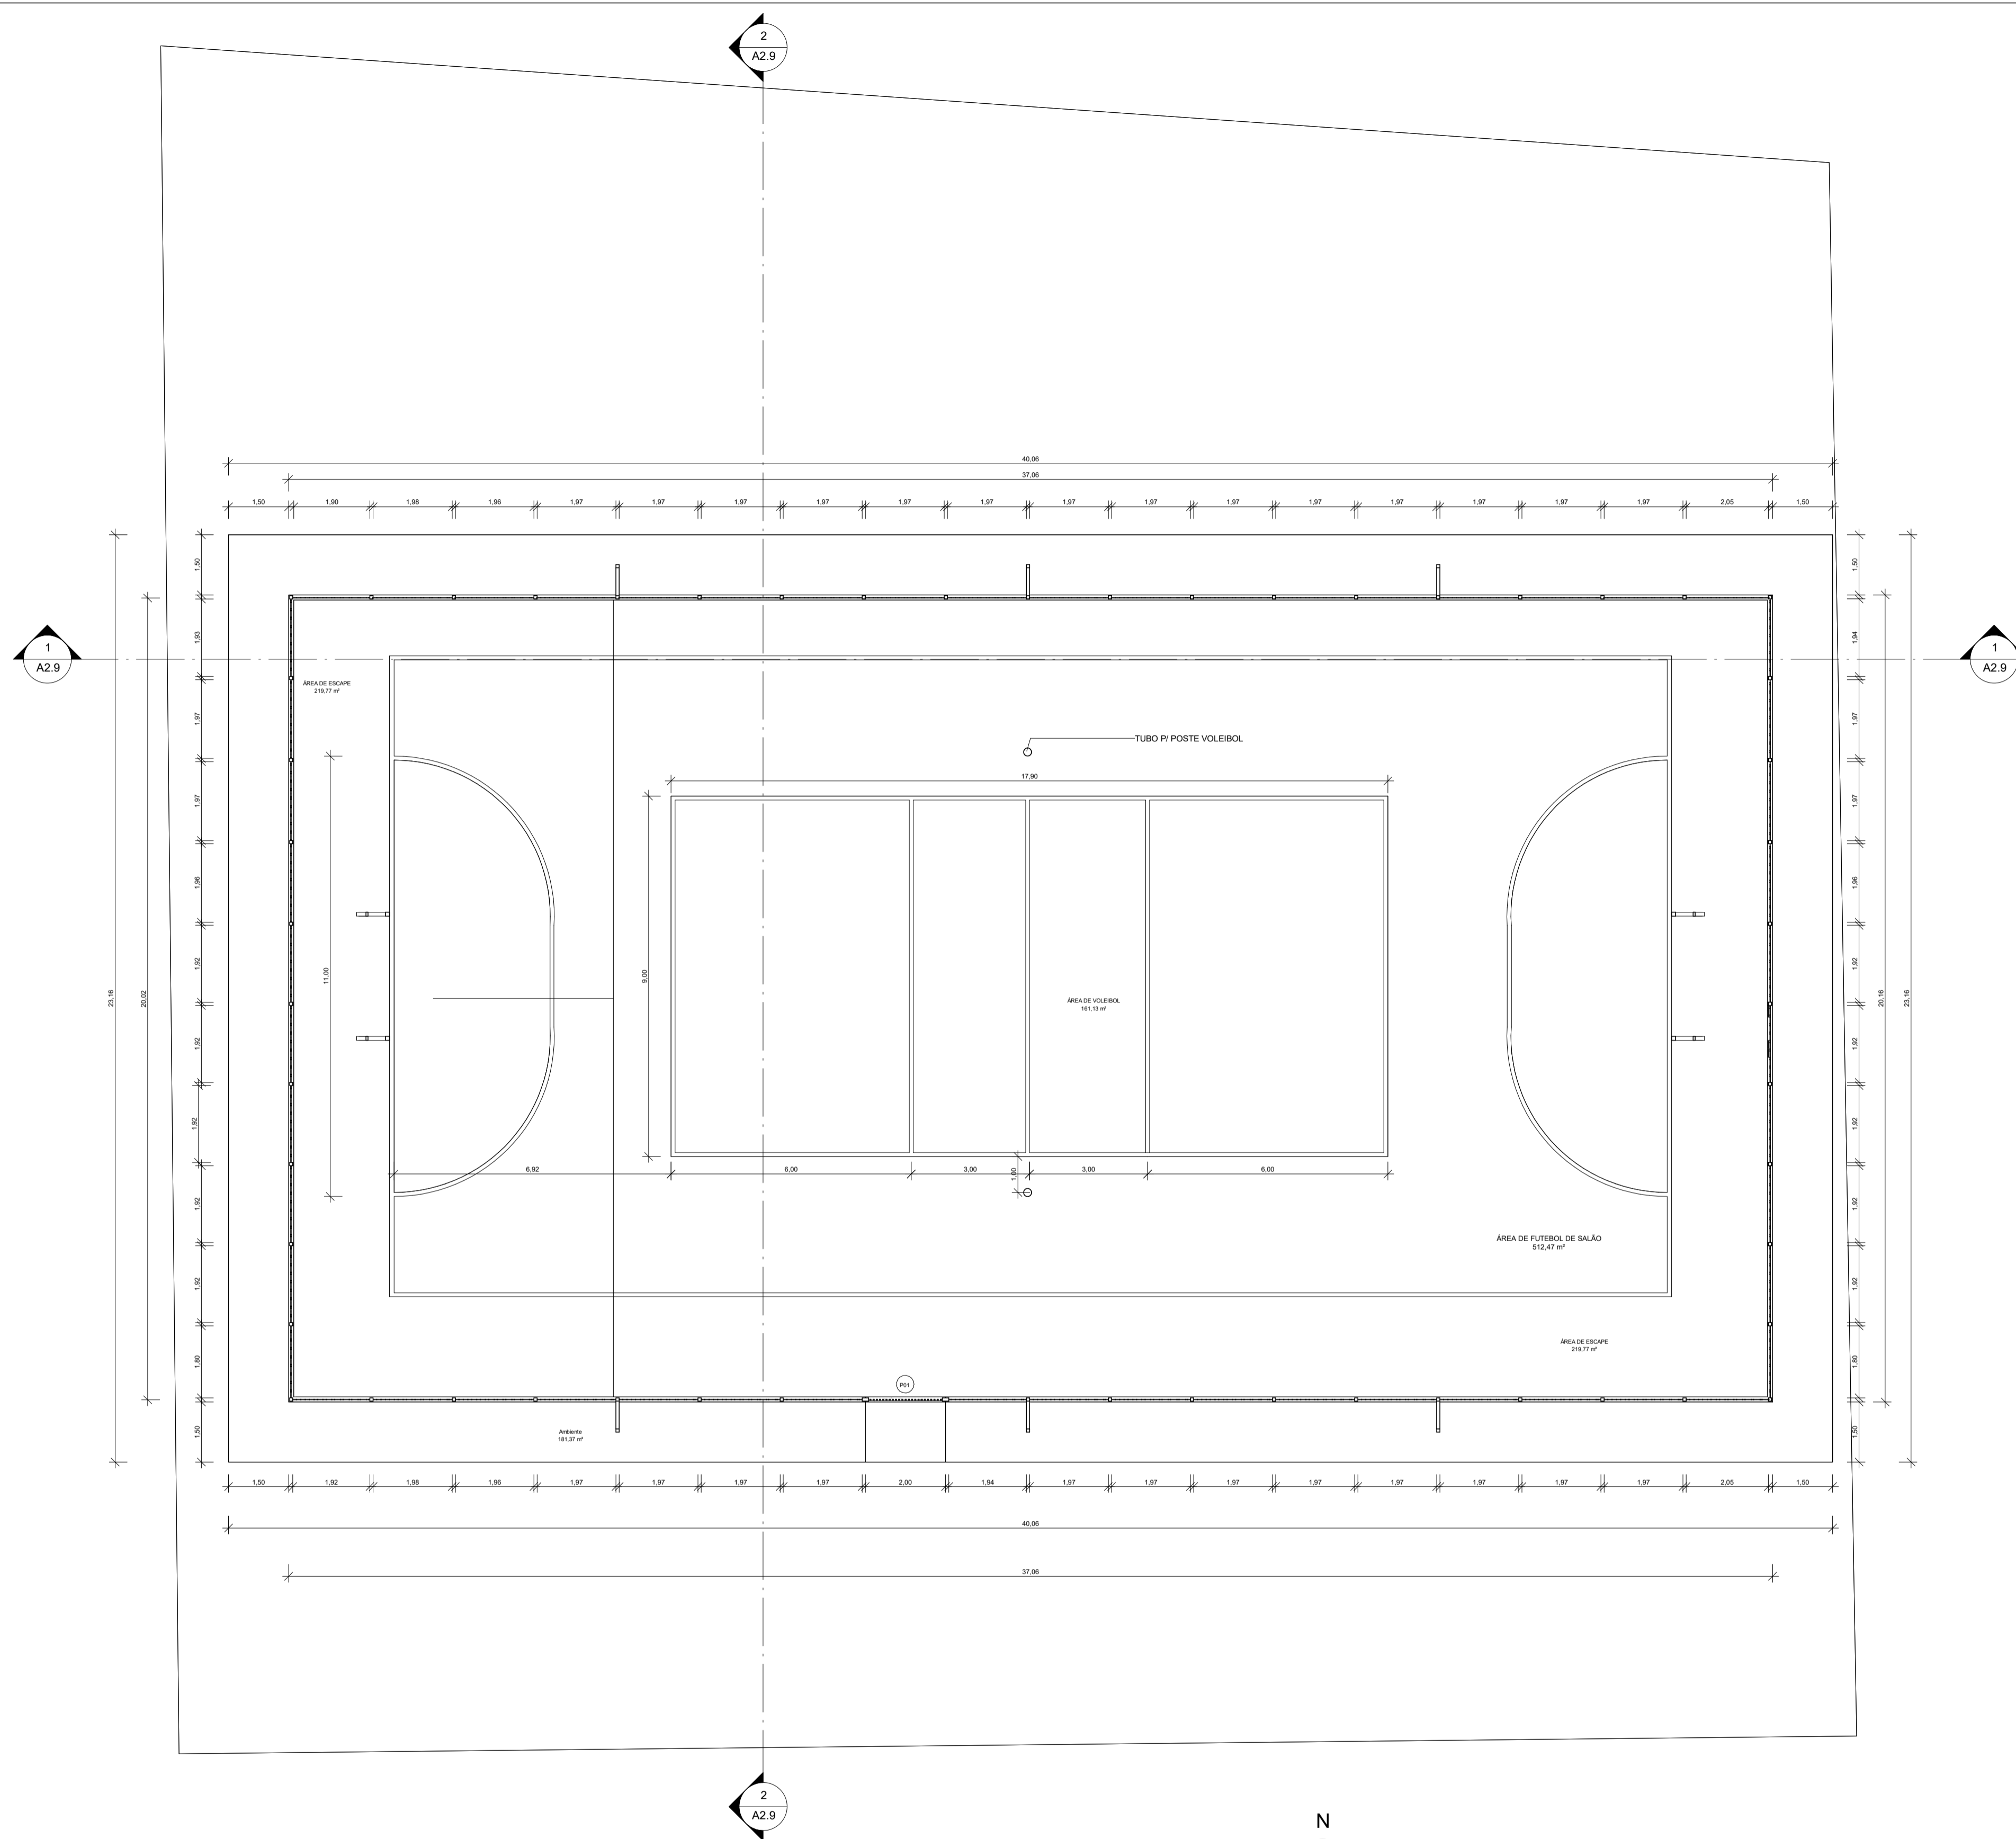



QUADRO DE ESQUADRIAS - PORTAS			
DENOMINAÇÃO	LARGURA	ALTURA	QUANTIDADE
Portão de ferro em metalom (incl. pintura anti corrosiva)	2,00	2,80	1,00

ANNA BEATRIZ AGUIAR DE SOUZA:02882180276 Assinado de forma digital por ANNA BEATRIZ AGUIAR DE SOUZA:02882180276

1 Pavto. Térreo
1 : 100




Identificação:				CONSTRUÇÃO DE UMA QUADRA POLIESPORTIVA NA COMUNIDADE DA PONTA DO URUMAJÓ	
Conteúdo:		Endereço:			
PLANTA BAIXA		VICINAL AUGUSTO CORRÊA PONTA DO URUMAJÓ, LOCALIDADE COMUNIDADE PONTA DO URUMAJÓ. AUGUSTO CORRÊA - PA.			
Desenho:	DATA:	Responsável Técnico:		Área Total:	
TEC. EVERSON SOUSA	03/07/2023	ANNA BEATRIZ AGUIAR DE SOUZA CREA nº 1519174578		1.728,00 m²	
Esc: INDICADA:				Área Construída:	02 / 05
				927,71 m²	

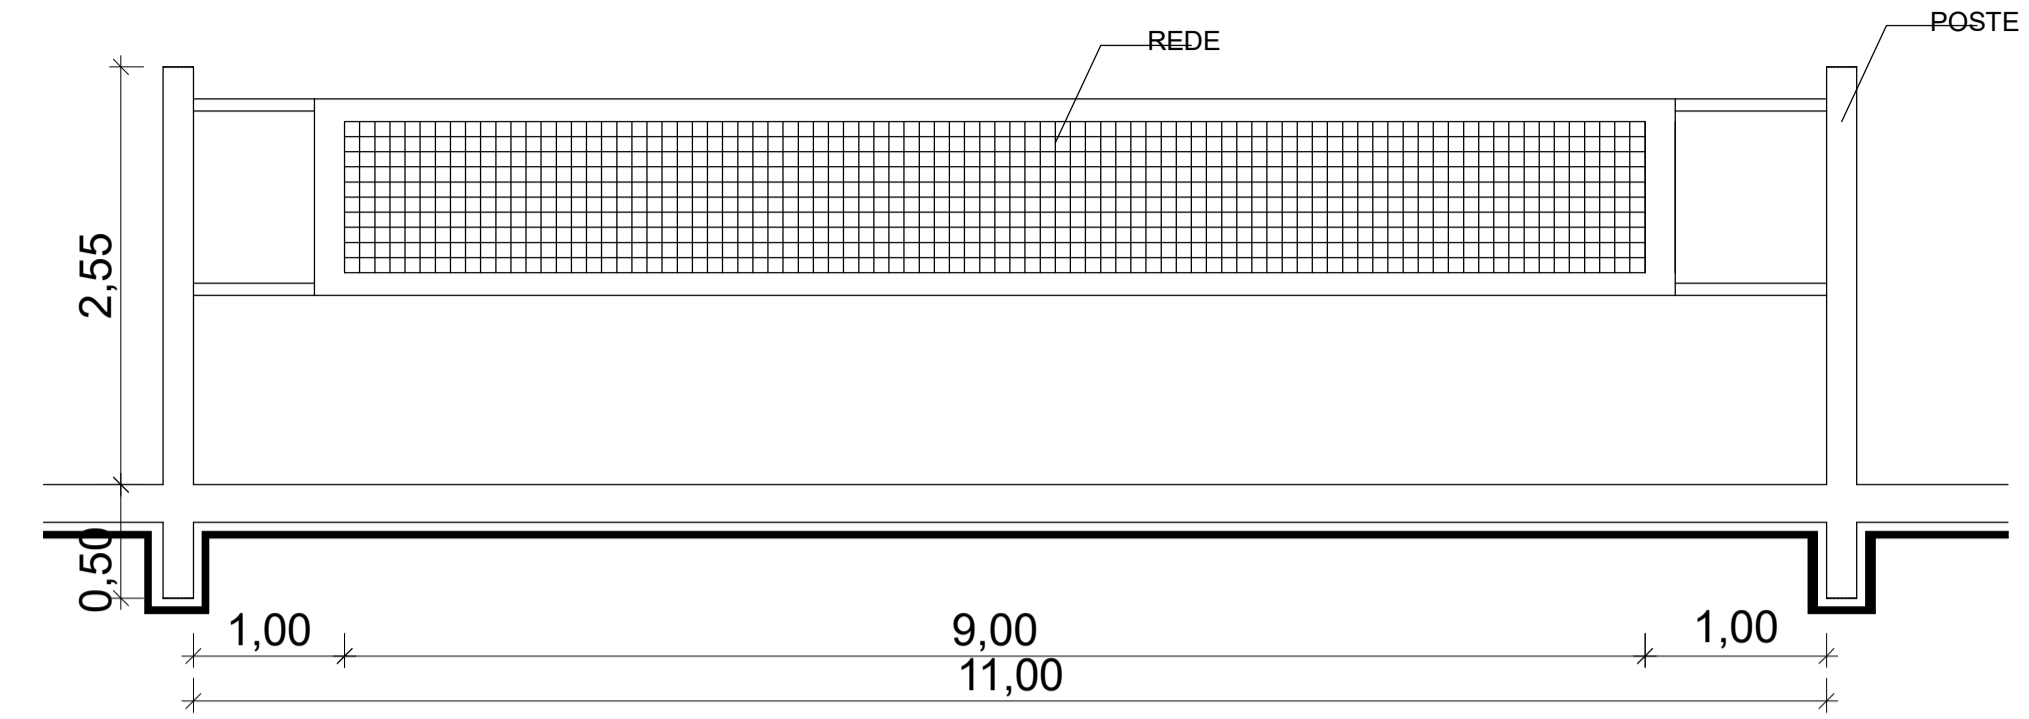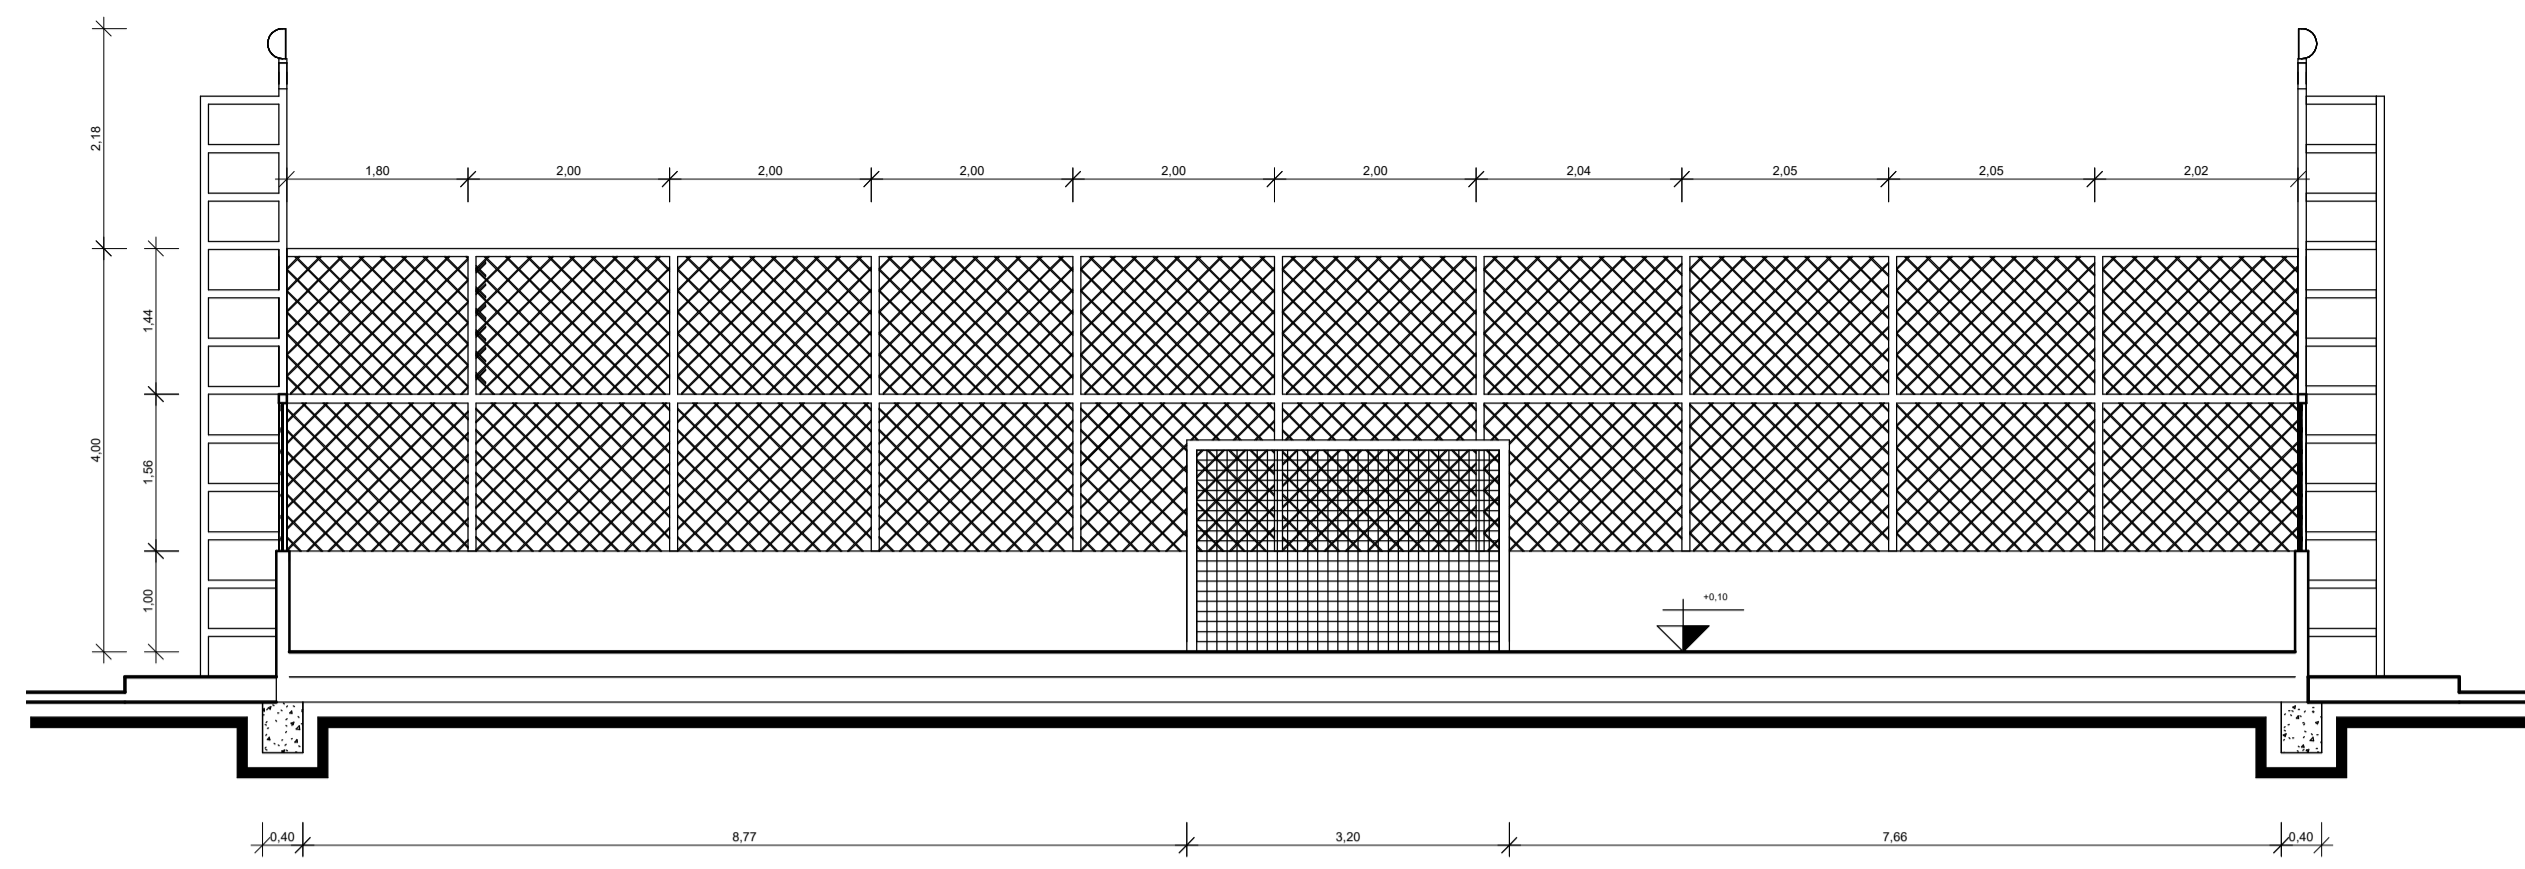


2 Corte 1
ESCALA 1:75


4 DETALHE REDE DE VOLEI
ESCALA 1:50

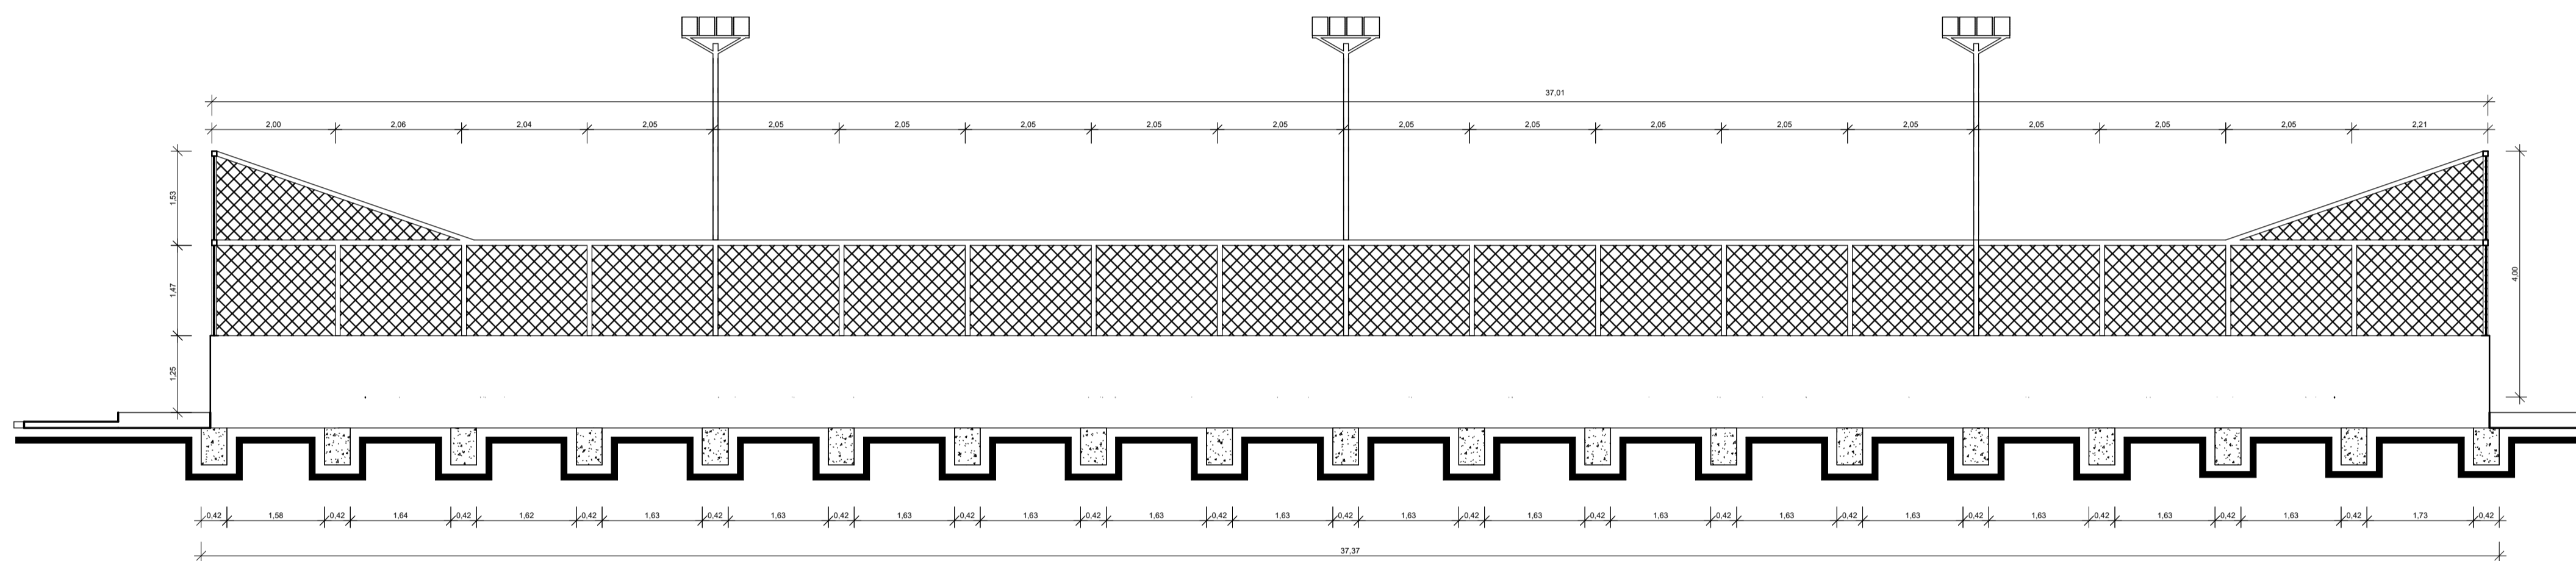


1 Corte 2
ESCALA 1:75

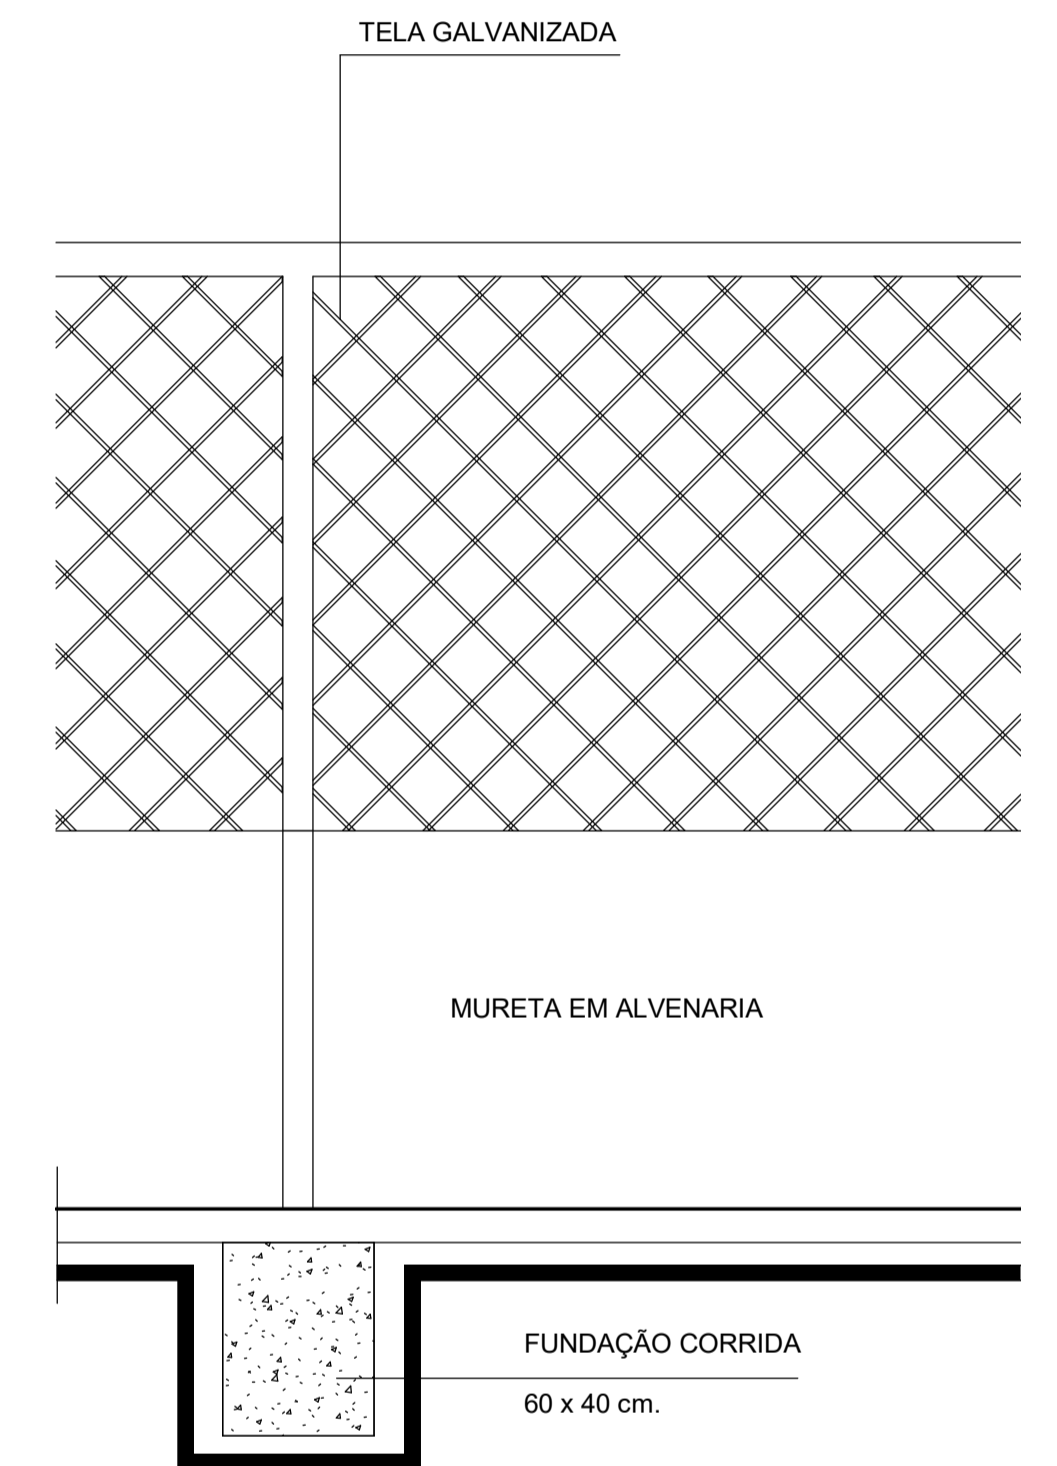

3 DETALHE DO ALAMBRADO
ESCALA 1:20

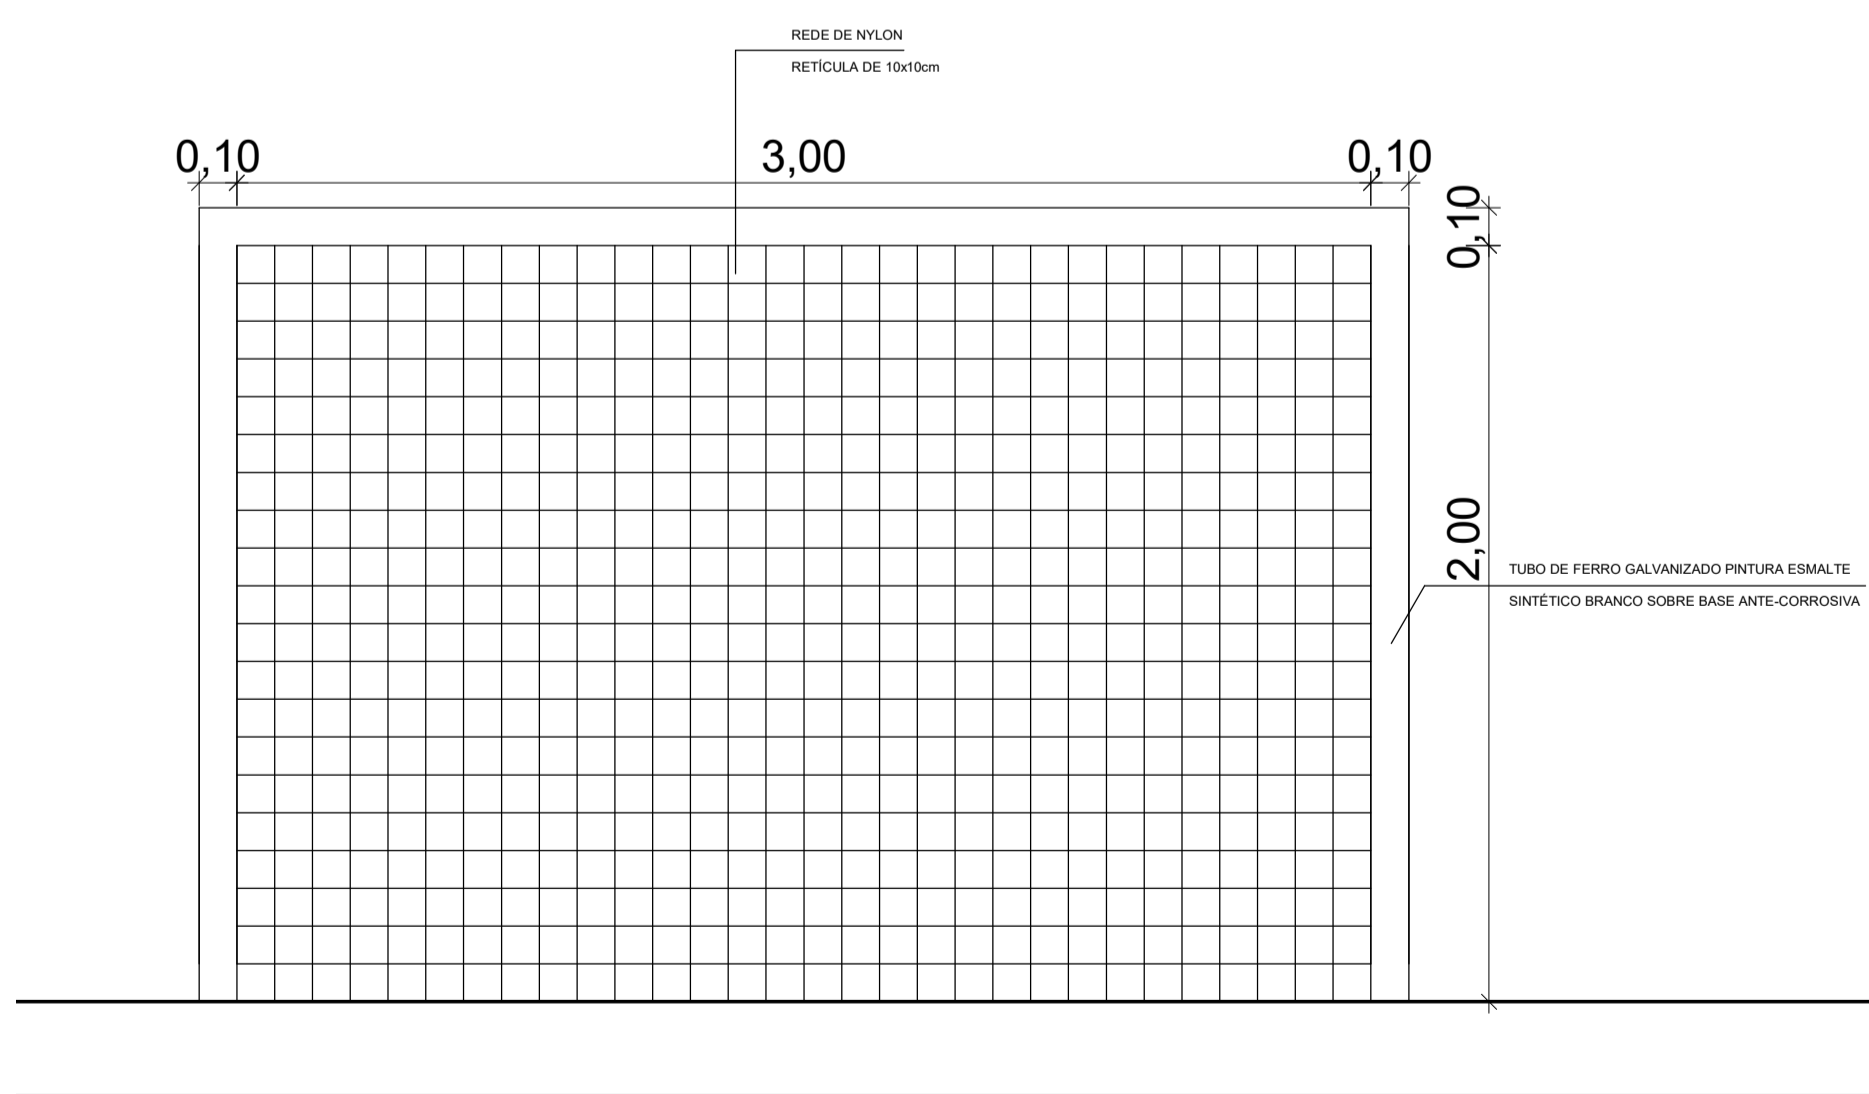

5 TRAVE DO FUTEBOL DE SALÃO - VISTA FRONTAL
ESCALA 1:20

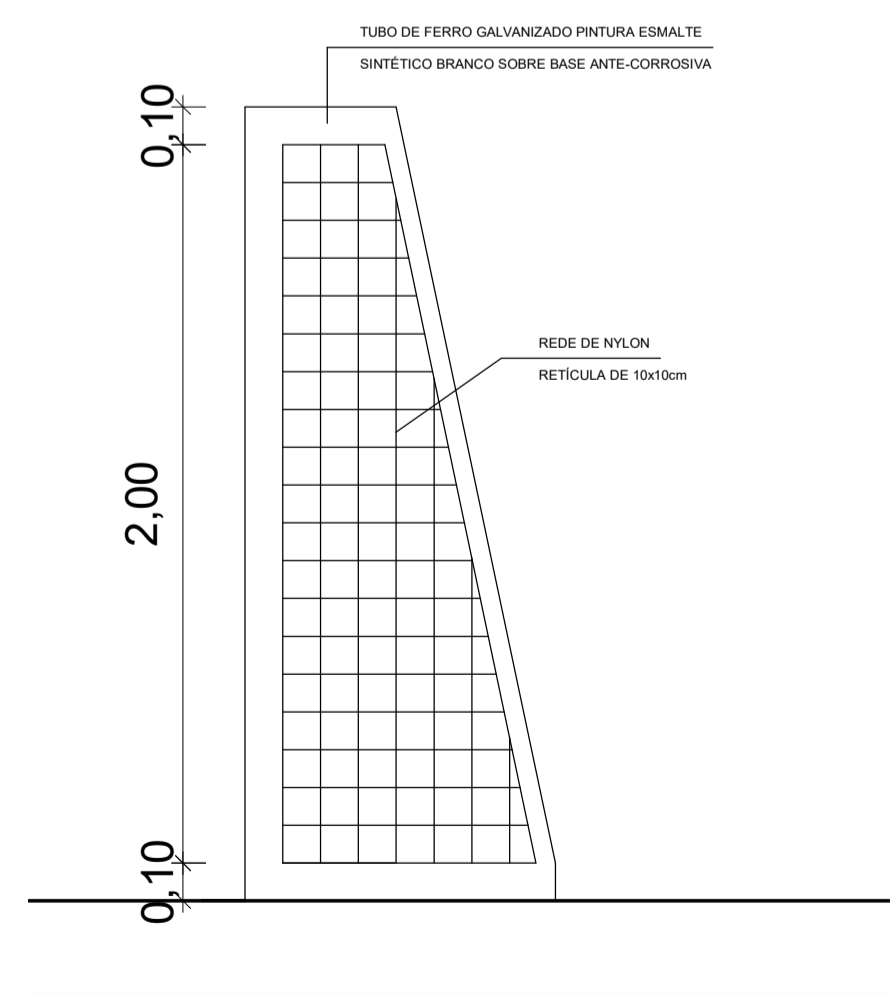


6 TRAVE DO FUTEBOL DE SALÃO - VISTA LATERAL
ESCALA 1:20


ANNA BEATRIZ AGUIAR DE SOUZA:02882180276
Assinado de forma digital por ANNA BEATRIZ AGUIAR DE SOUZA:02882180276




Identificação: CONSTRUÇÃO DE UMA QUADRA POLIESPORTIVA NA COMUNIDADE DA PONTA DO URUMAJÓ			
Conteúdo: PLANTA DE CORTE 01, 02 E DETALHAMENTOS		Endereço: VICINAL AUGUSTO CORRÊA PONTA DO URUMAJÓ, LOCALIDADE COMUNIDADE PONTA DO URUMAJÓ. AUGUSTO CORRÊA - PA.	
Desenho: TEC. EVERSON SOUSA	DATA: 03/07/2023	Responsável Técnico: ANNA BEATRIZ AGUIAR DE SOUZA CREA Nº 1519174578	Área Total: 1.728,00 m ² Área Construída: 927,71 m ²
Esc: INDICADA:			03/05

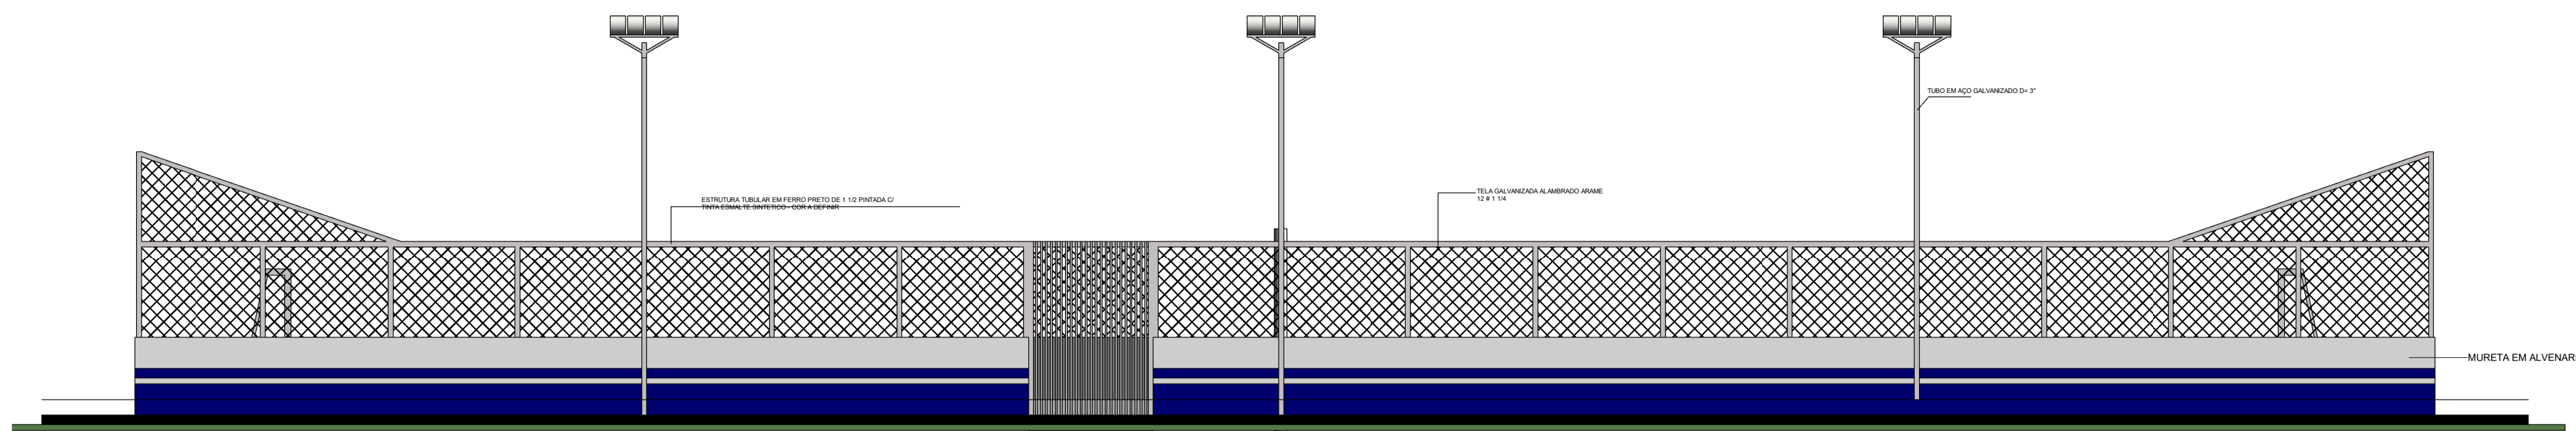


1 Fachada Sul
ESCALA 1:75

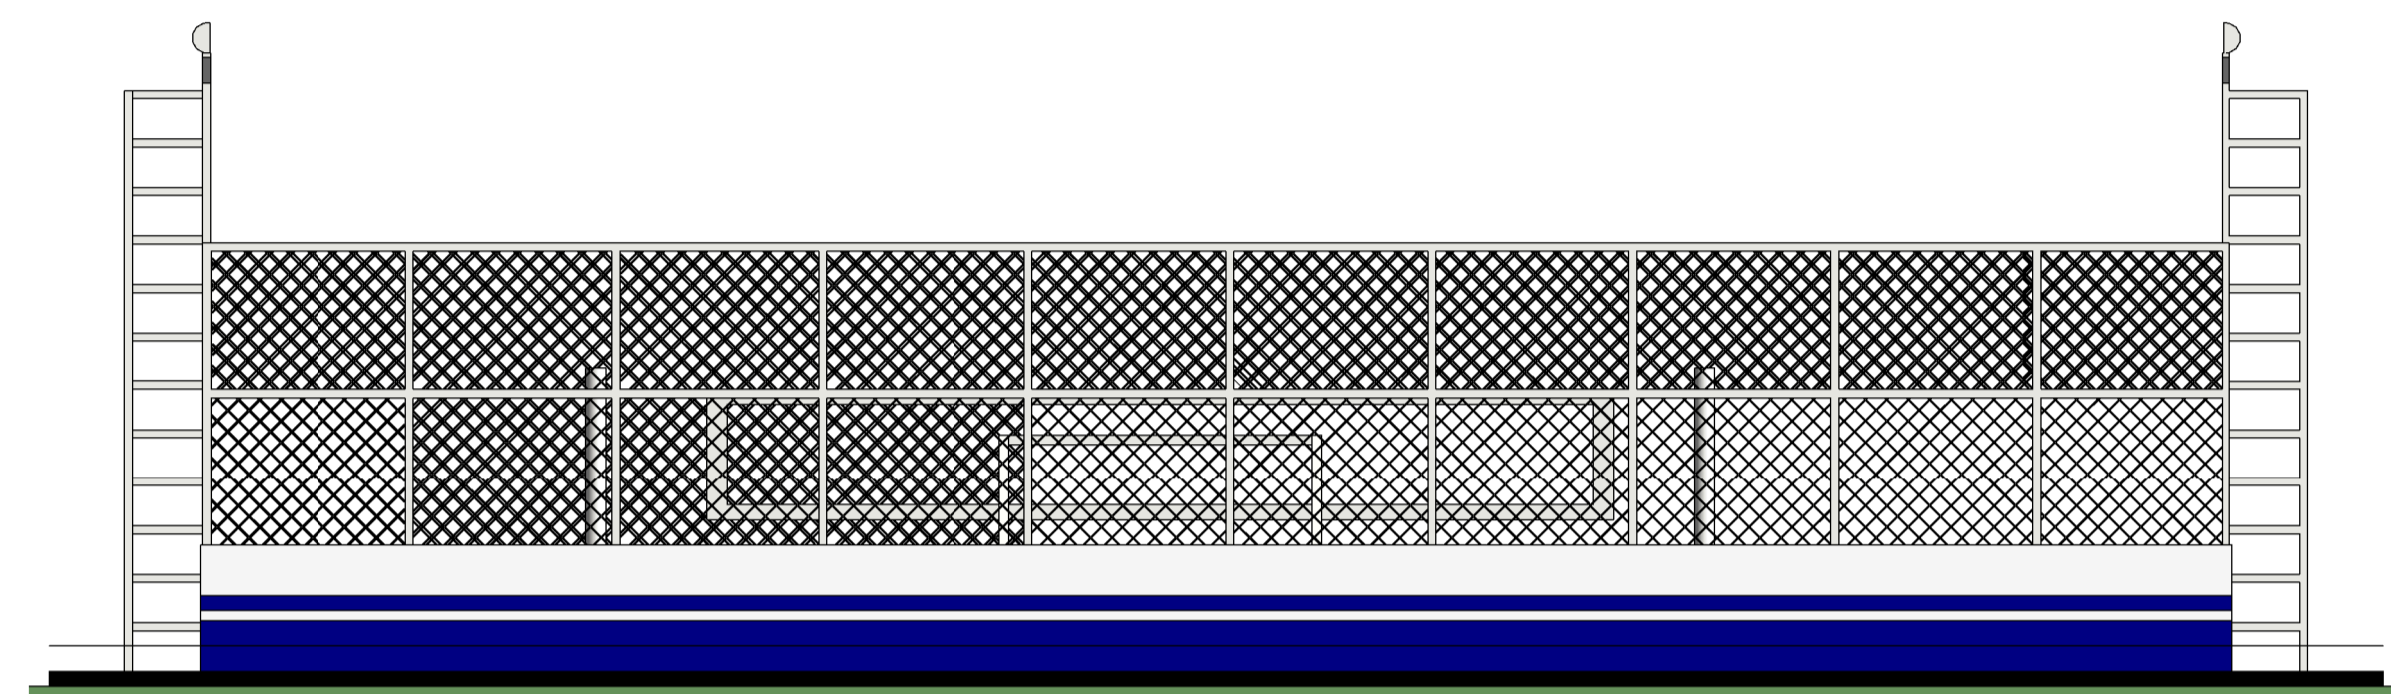

2 Fachada Oeste
ESCALA 1:75

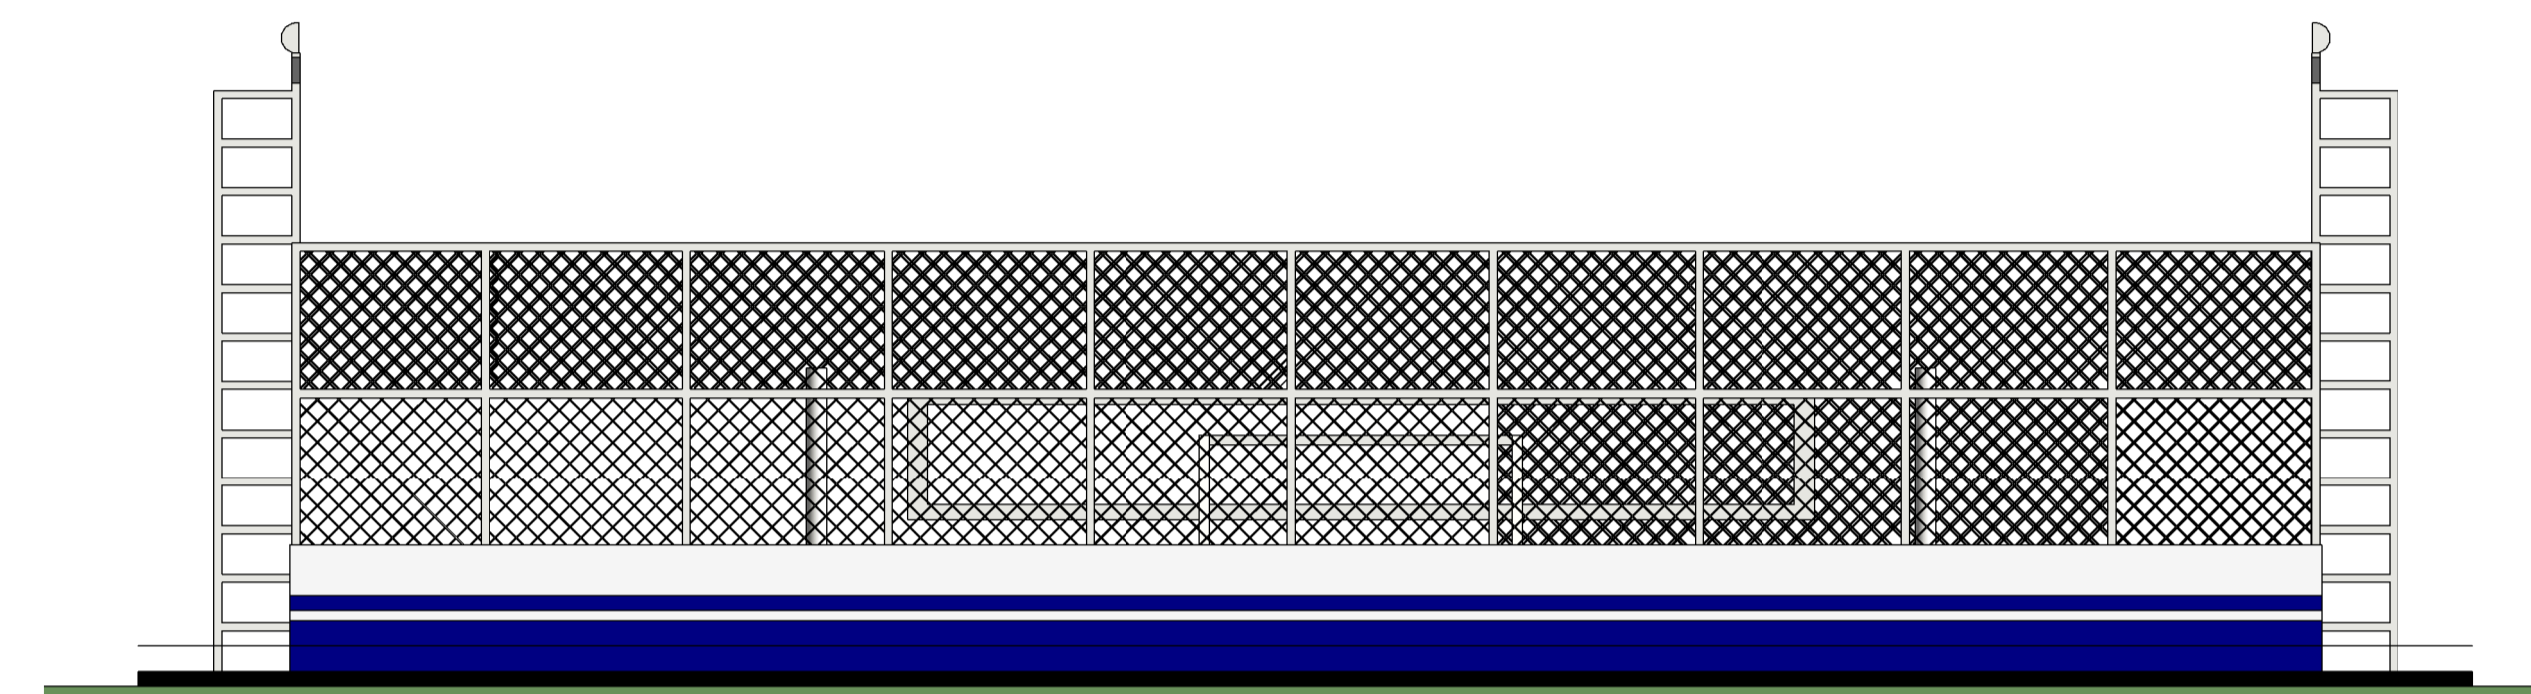

4 Fachada Leste
ESCALA 1:75

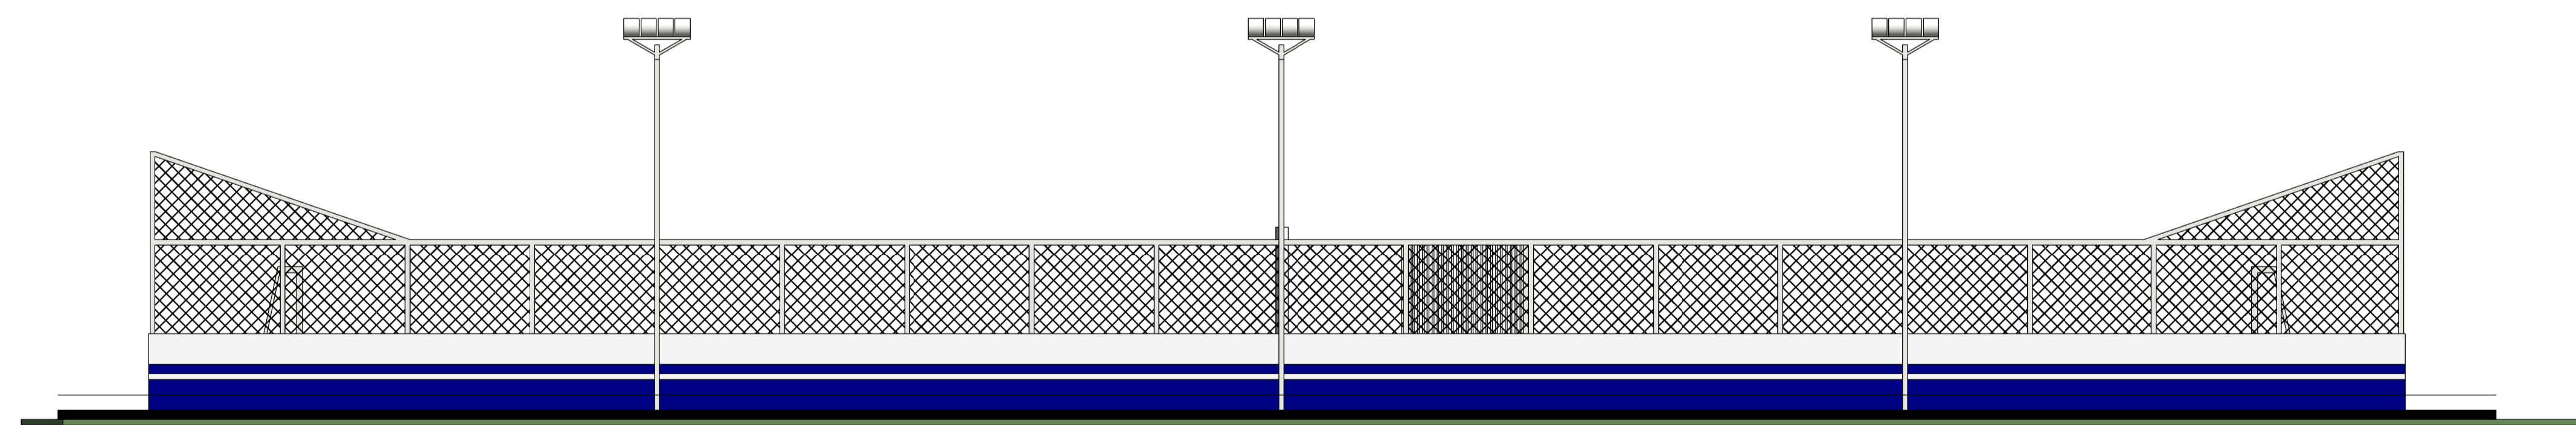

3 Fachada Norte
ESCALA 1:75

ANNA BEATRIZ
AGUIAR DE
SOUZA:02882180276

Assinado de forma digital
por ANNA BEATRIZ AGUIAR
DE SOUZA:02882180276



Identificação:			
CONSTRUÇÃO DE UMA QUADRA POLIESPORTIVA NA COMUNIDADE DA PONTA DO URUMAJÓ			
Conteúdo: PLANTA DE FACHADAS		Endereço: VICINAL AUGUSTO CORRÊA PONTA DO URUMAJÓ, LOCALIDADE COMUNIDADE PONTA DO URUMAJÓ. AUGUSTO CORRÊA - PA.	
Desenho: TEC. EVERSON SOUSA	DATA: 03/07/2023	Responsável Técnico: ANNA BEATRIZ AGUIAR DE SOUZA CREA Nº 1519174578	Área Total: 1.728,00 m ² Área Construída: 927,71 m ²
Esc: INDICADA:			04 / 05